


- Algemene opmerkingen:
- stopcontacten worden steeds horizontaal geplaatst, tenzij anders vermeld.
 - schakelaars worden steeds verticaal geplaatst, tenzij anders vermeld.
 - stopcontacten en schakelaars boven keukenverwarming worden steeds horizontaal geplaatst, op 110cm hoogte, tenzij anders vermeld.
 - meubilair en uitrusting weergegeven ten indicatieve titel.
 - wijzigingen aan schachten, ramen of drogerende muren zijn niet mogelijk.

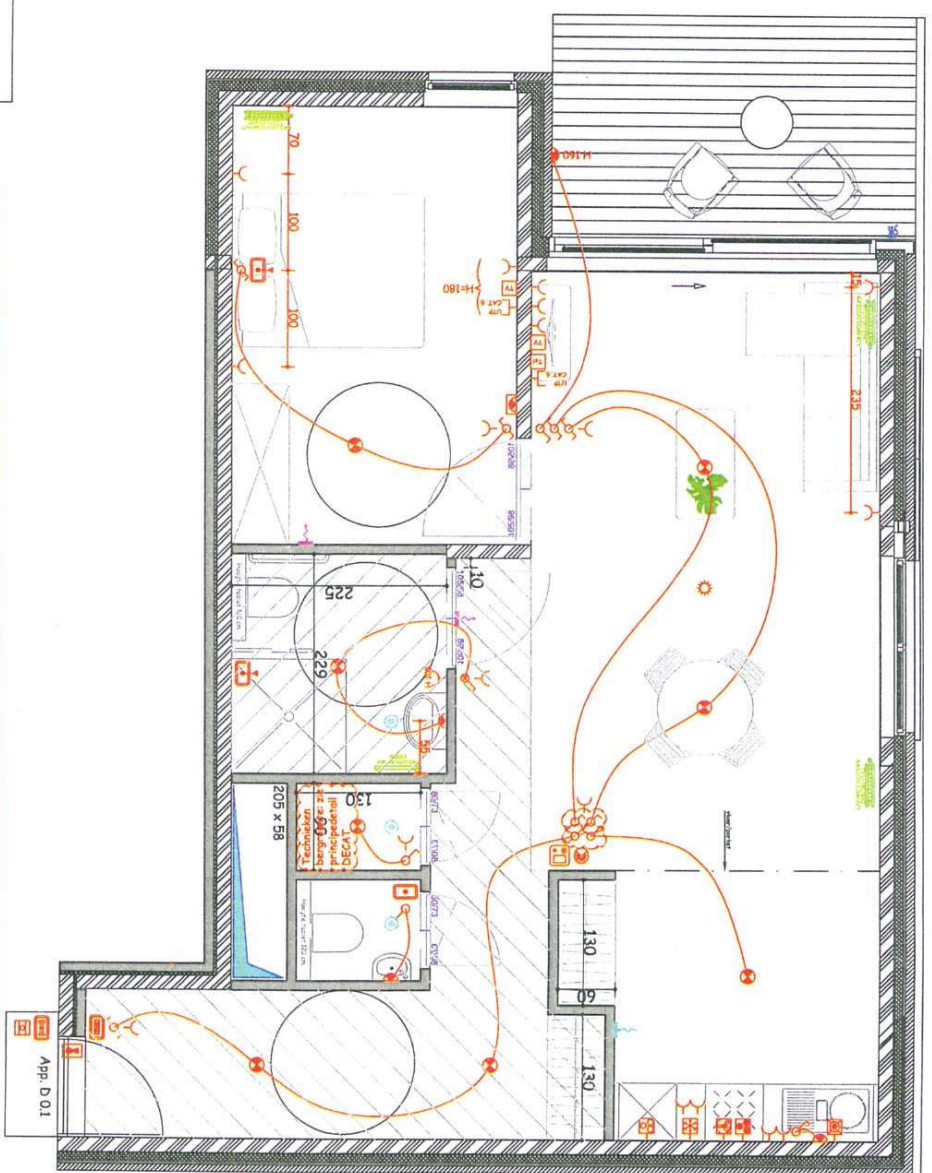

Opmerking: dubbel stopcontact (opbouw) te voorzien in kelder D 5.

Index	Omschrijving
B	Wijzigingen na werfvergadering (27/01/2016)
C	Wijzigingen na werfvergadering (20/04/2016)

DOMUS MARCUS

VULPIA

pvi

architectenbureau

Assistentiewoning D 0.1


Akkoord voor uitvoering / accord pour exécution:

Naam / Nom

Handtekening / Signature

Dir. en Mevr. V. NDERMAERSCH - VAN MOEN

Clavin

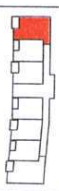

Datum / Date

25/04/2016

Index

C

Schaal / Echelle

1/50