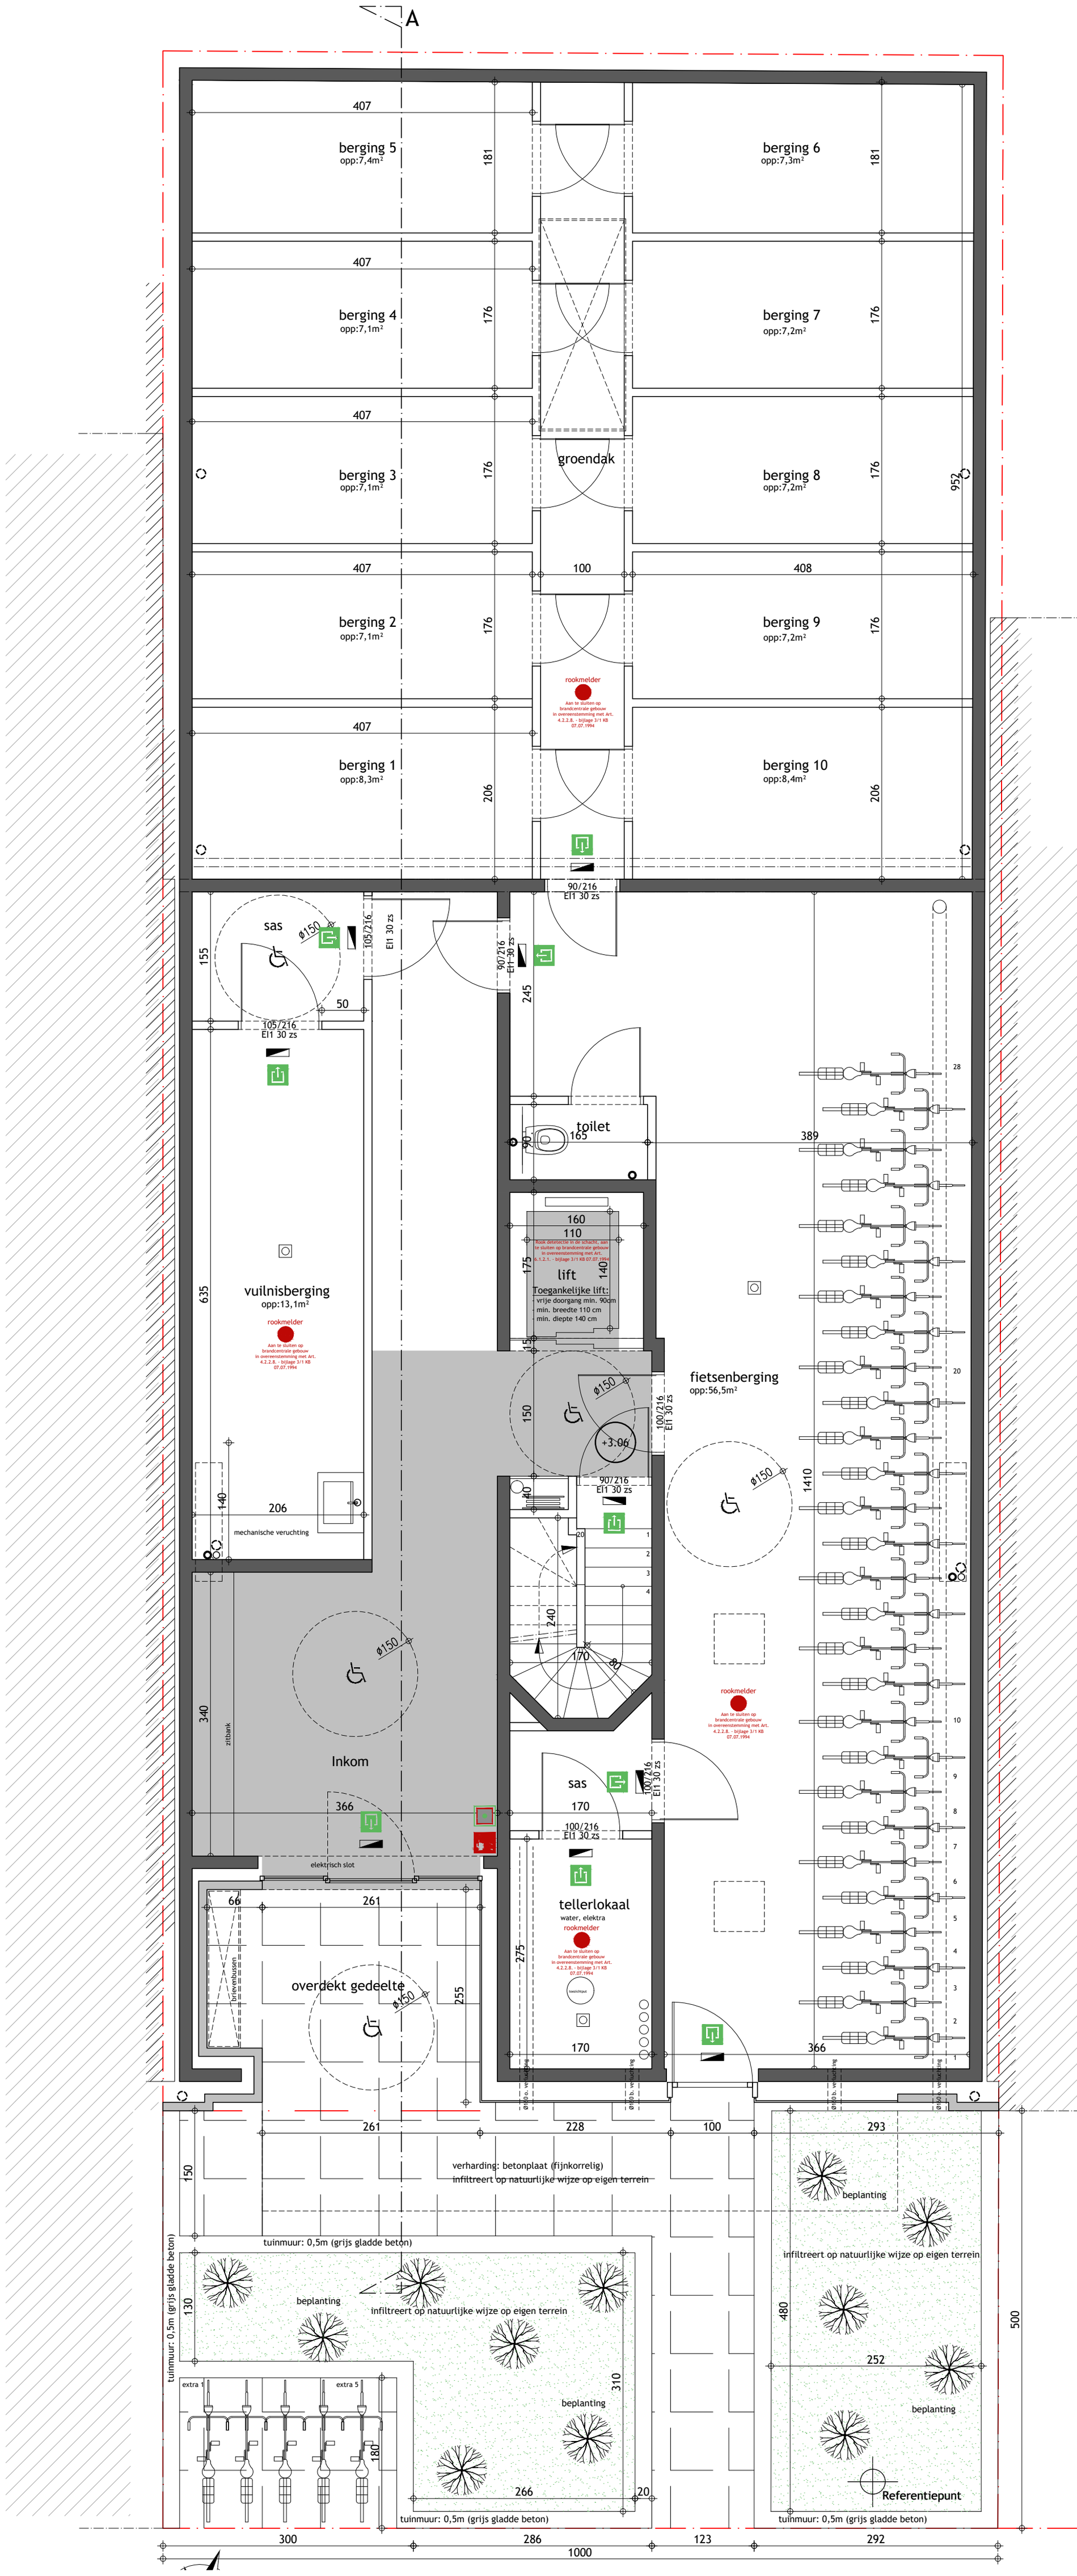

Dit ontwerp is eigendom van Architectenbureau Project en zal niet aan derden worden overgedragen - Plannen onder voorbehoud van wijzigingen, voortkomend van opmerkingen bouwheer en overheden, ojmetingsplannen, fiddasteenplannen, studie stabiliteit en technieken - nMeubels zijn louter ter informatieweergegeven.

PIET BAILYU
PROJECT ARCHITECTS

Bouwplaats: Zeedijk 315-316, 8670 Koksijde

Plan: gelijkvloers

Schaal: 1/50
Datum: 18/02/25