


Verdieping 3

Bruto opp: 150m²
Plannen onder voorbehoud van stabiliteit, technieken en opmeting
Meubels zijn louter ter informatie weergegeven
Plaats en aantal kolommen te bepalen door ingenieur

0 1 2 5m.

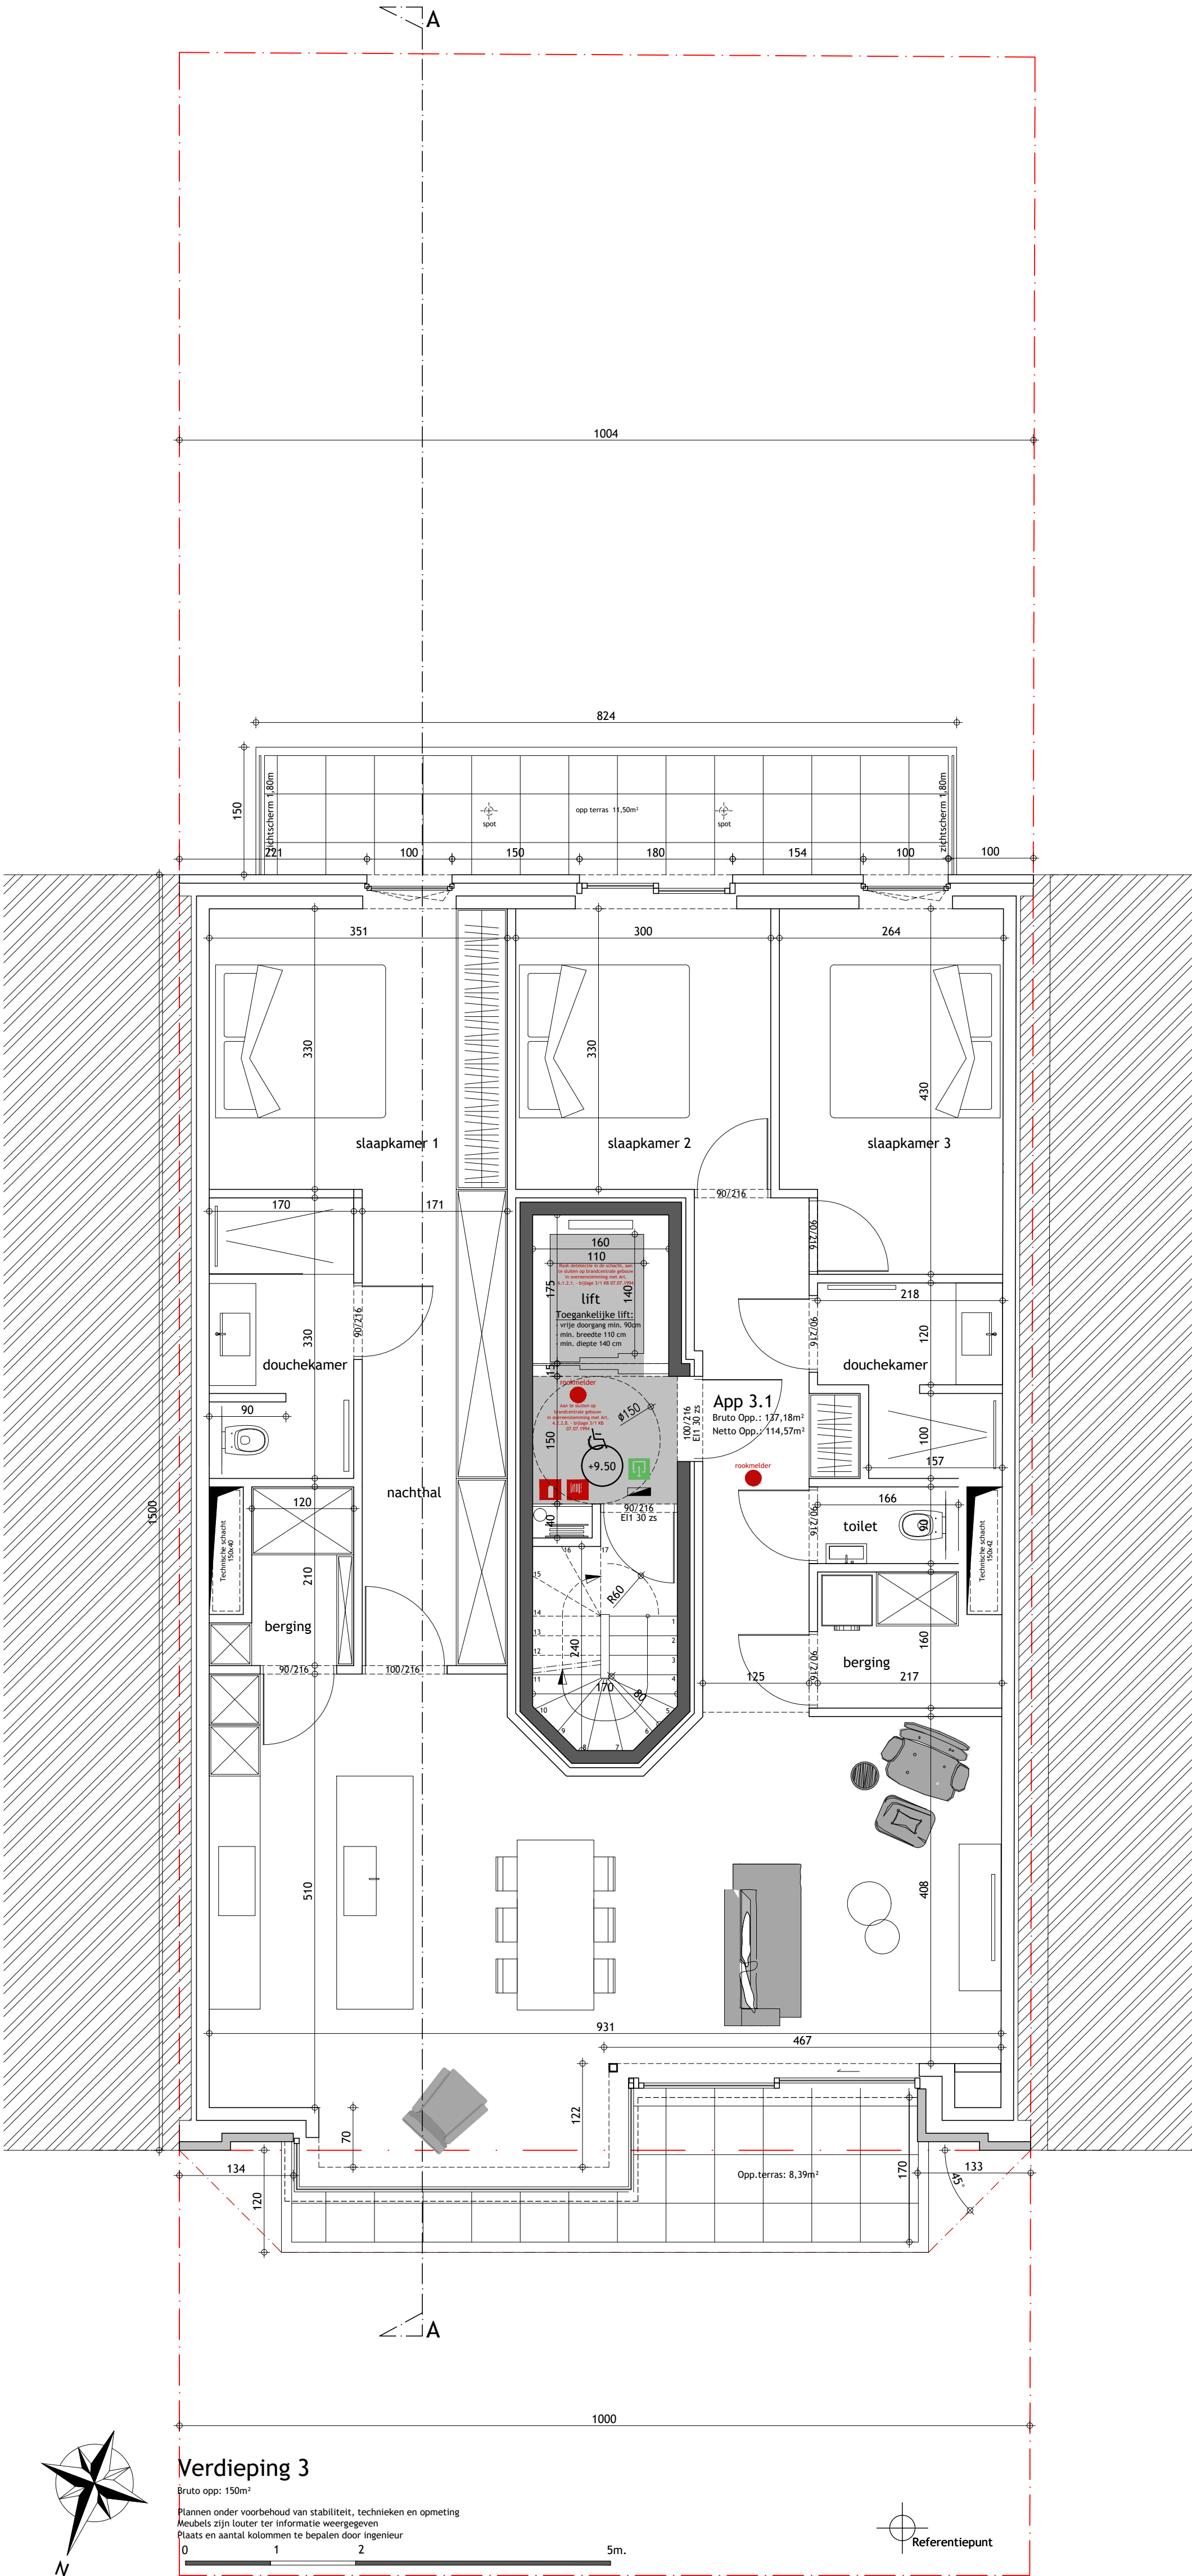