


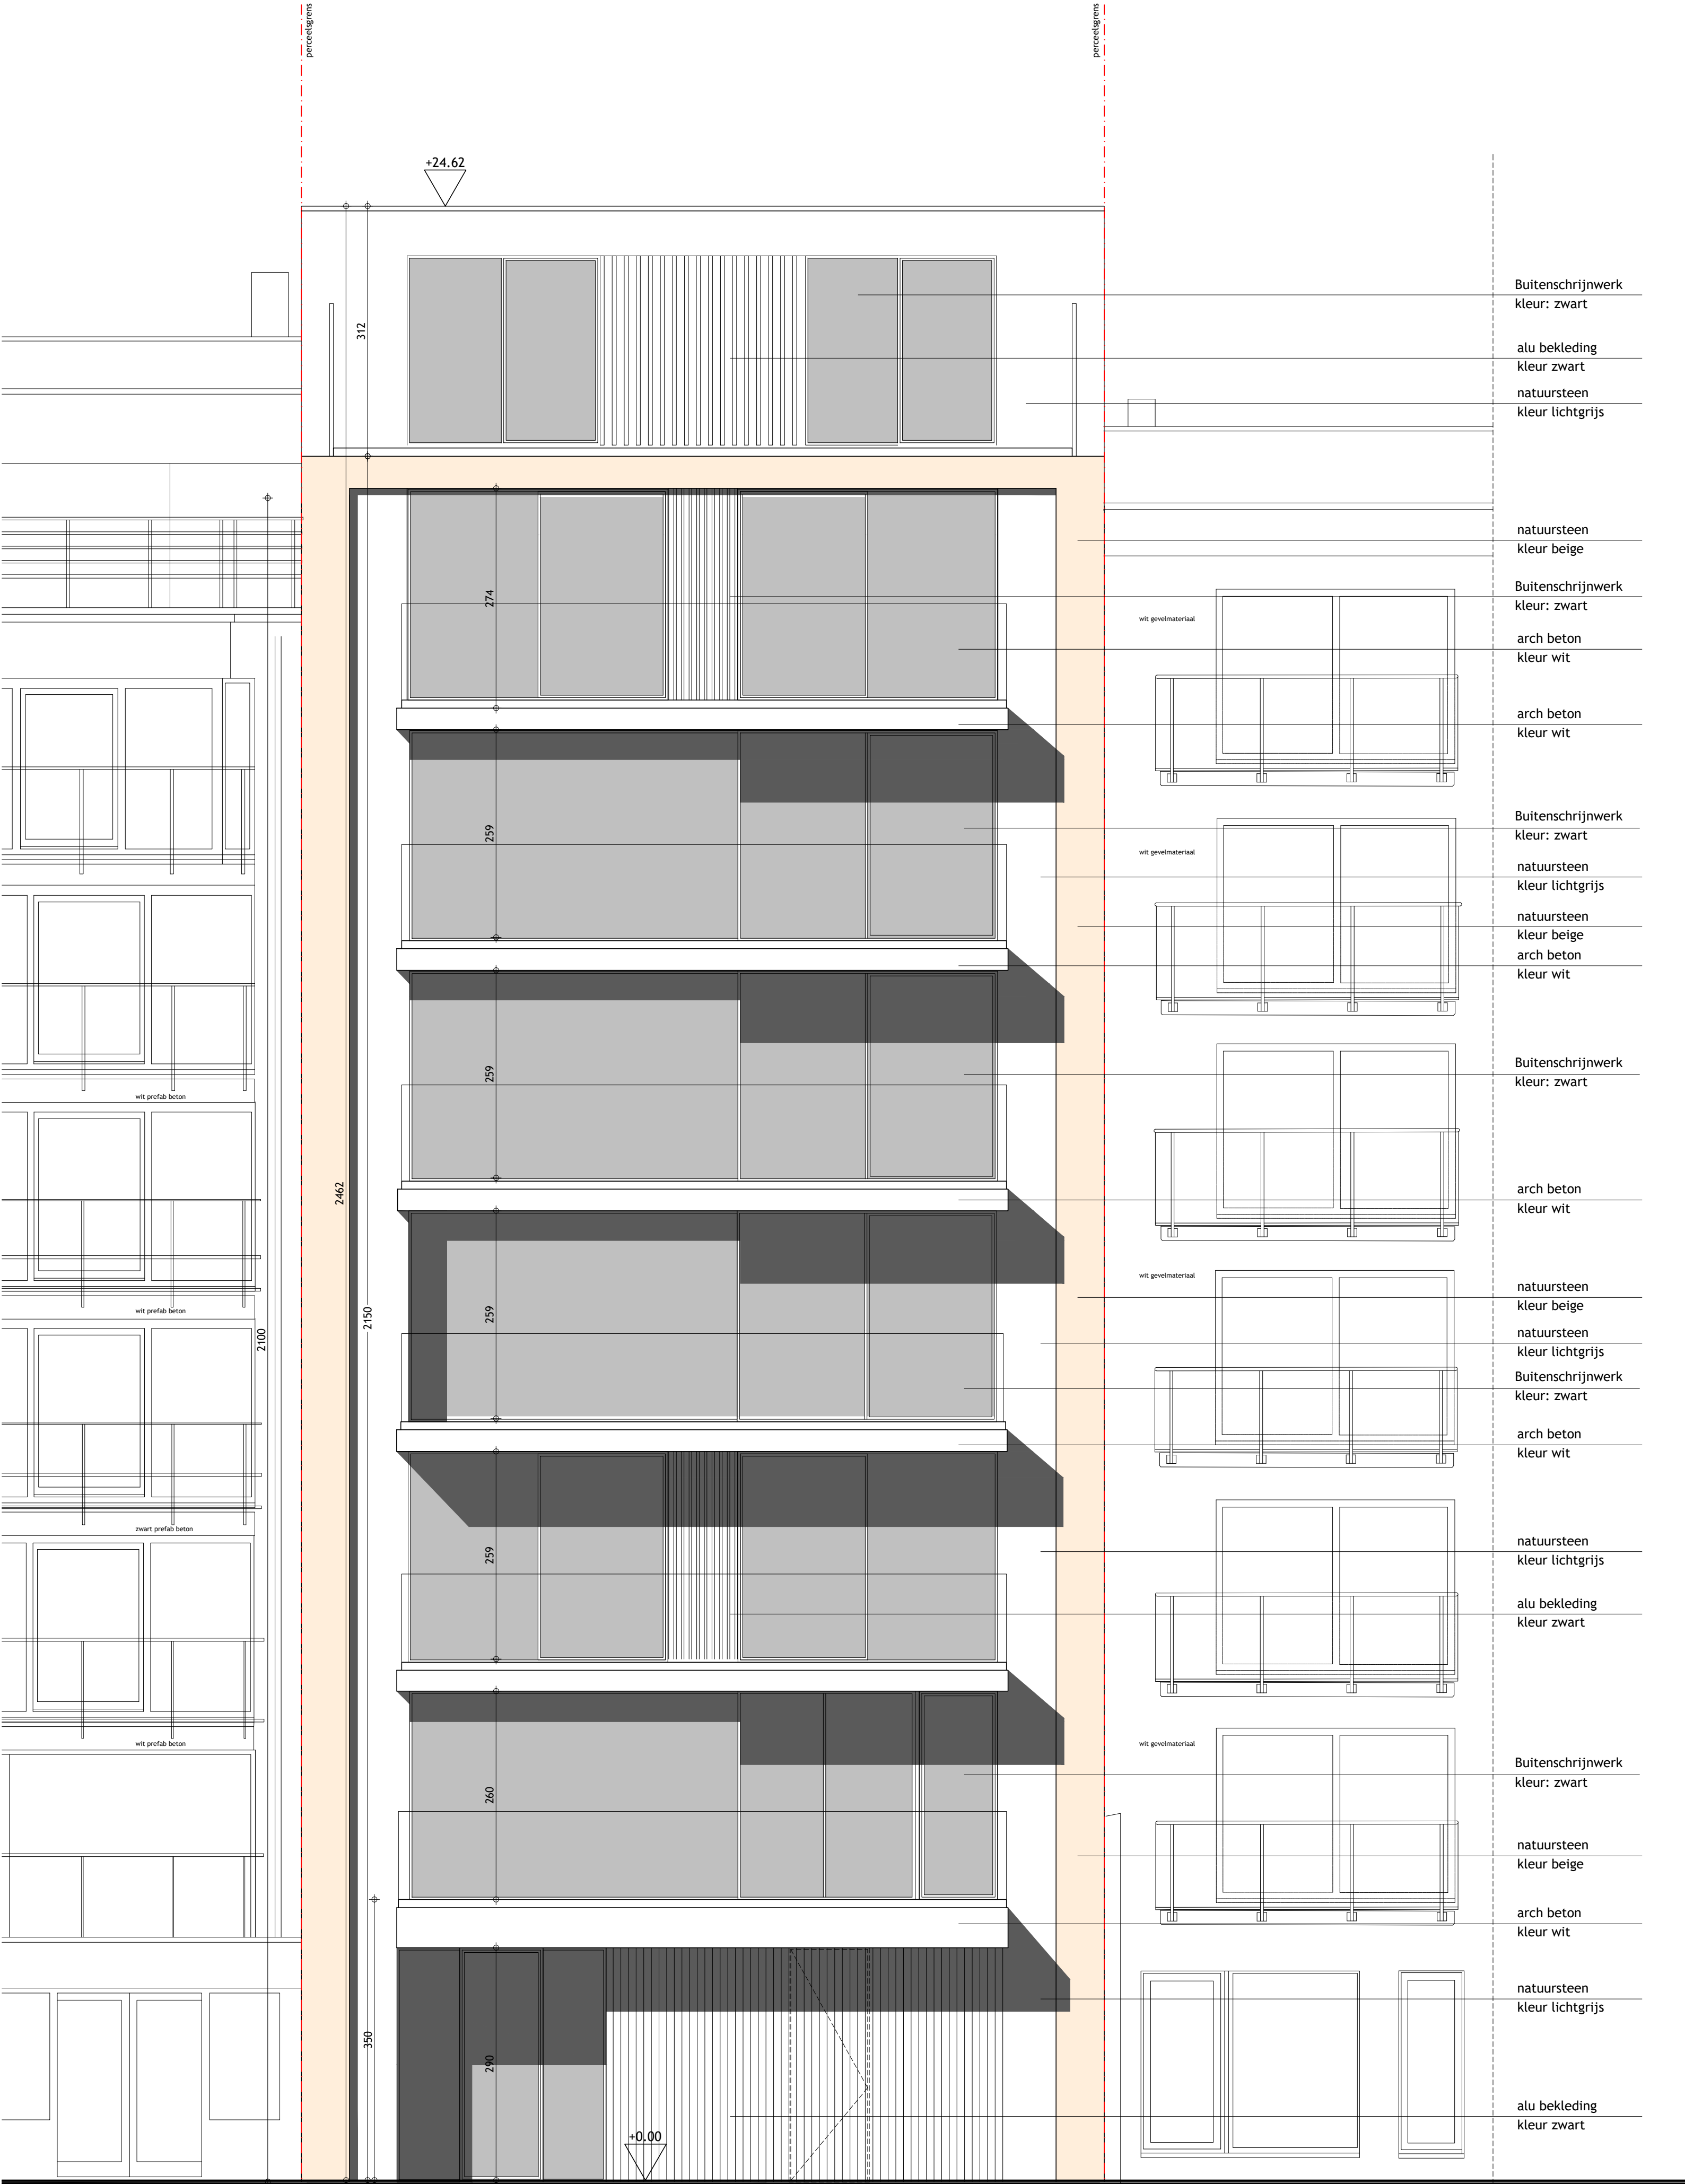

voorgevel

Plannen onder voorbehoud van stabiliteit, technieken en opmeting
Plaats en aantal kolommen te bepalen door ingenieur



- Buitenschrijnwerk
kleur: zwart
- alu bekleding
kleur zwart
- natuursteen
kleur lichtgrijs
- natuursteen
kleur beige
- Buitenschrijnwerk
kleur: zwart
- arch beton
kleur wit
- arch beton
kleur wit
- Buitenschrijnwerk
kleur: zwart
- natuursteen
kleur lichtgrijs
- natuursteen
kleur beige
- arch beton
kleur wit
- Buitenschrijnwerk
kleur: zwart
- arch beton
kleur wit
- natuursteen
kleur beige
- natuursteen
kleur lichtgrijs
- Buitenschrijnwerk
kleur: zwart
- arch beton
kleur wit
- natuursteen
kleur lichtgrijs
- alu bekleding
kleur zwart
- Buitenschrijnwerk
kleur: zwart
- natuursteen
kleur beige
- arch beton
kleur wit
- natuursteen
kleur lichtgrijs
- alu bekleding
kleur zwart

Dit ontwerp is eigendom van Architectenbureau Project en zal niet aan derden worden overgedragen. Plannen onder voorbehoud van wijzigingen, voortkomend van opmerkingen bouwheer en overheden, opmetingsplannen, kadasterplannen, studie stabiliteit en technieken. - Meubels zijn louter ter informatie weergegeven.