


Gelijkvloers

Bruto opp: 273m²

Plannen onder voorbehoud van stabiliteit, technieken en opmeting
Meubels zijn louter ter informatie weergegeven
Plaats en aantal kolommen te bepalen door ingenieur

0 1 2 5m.

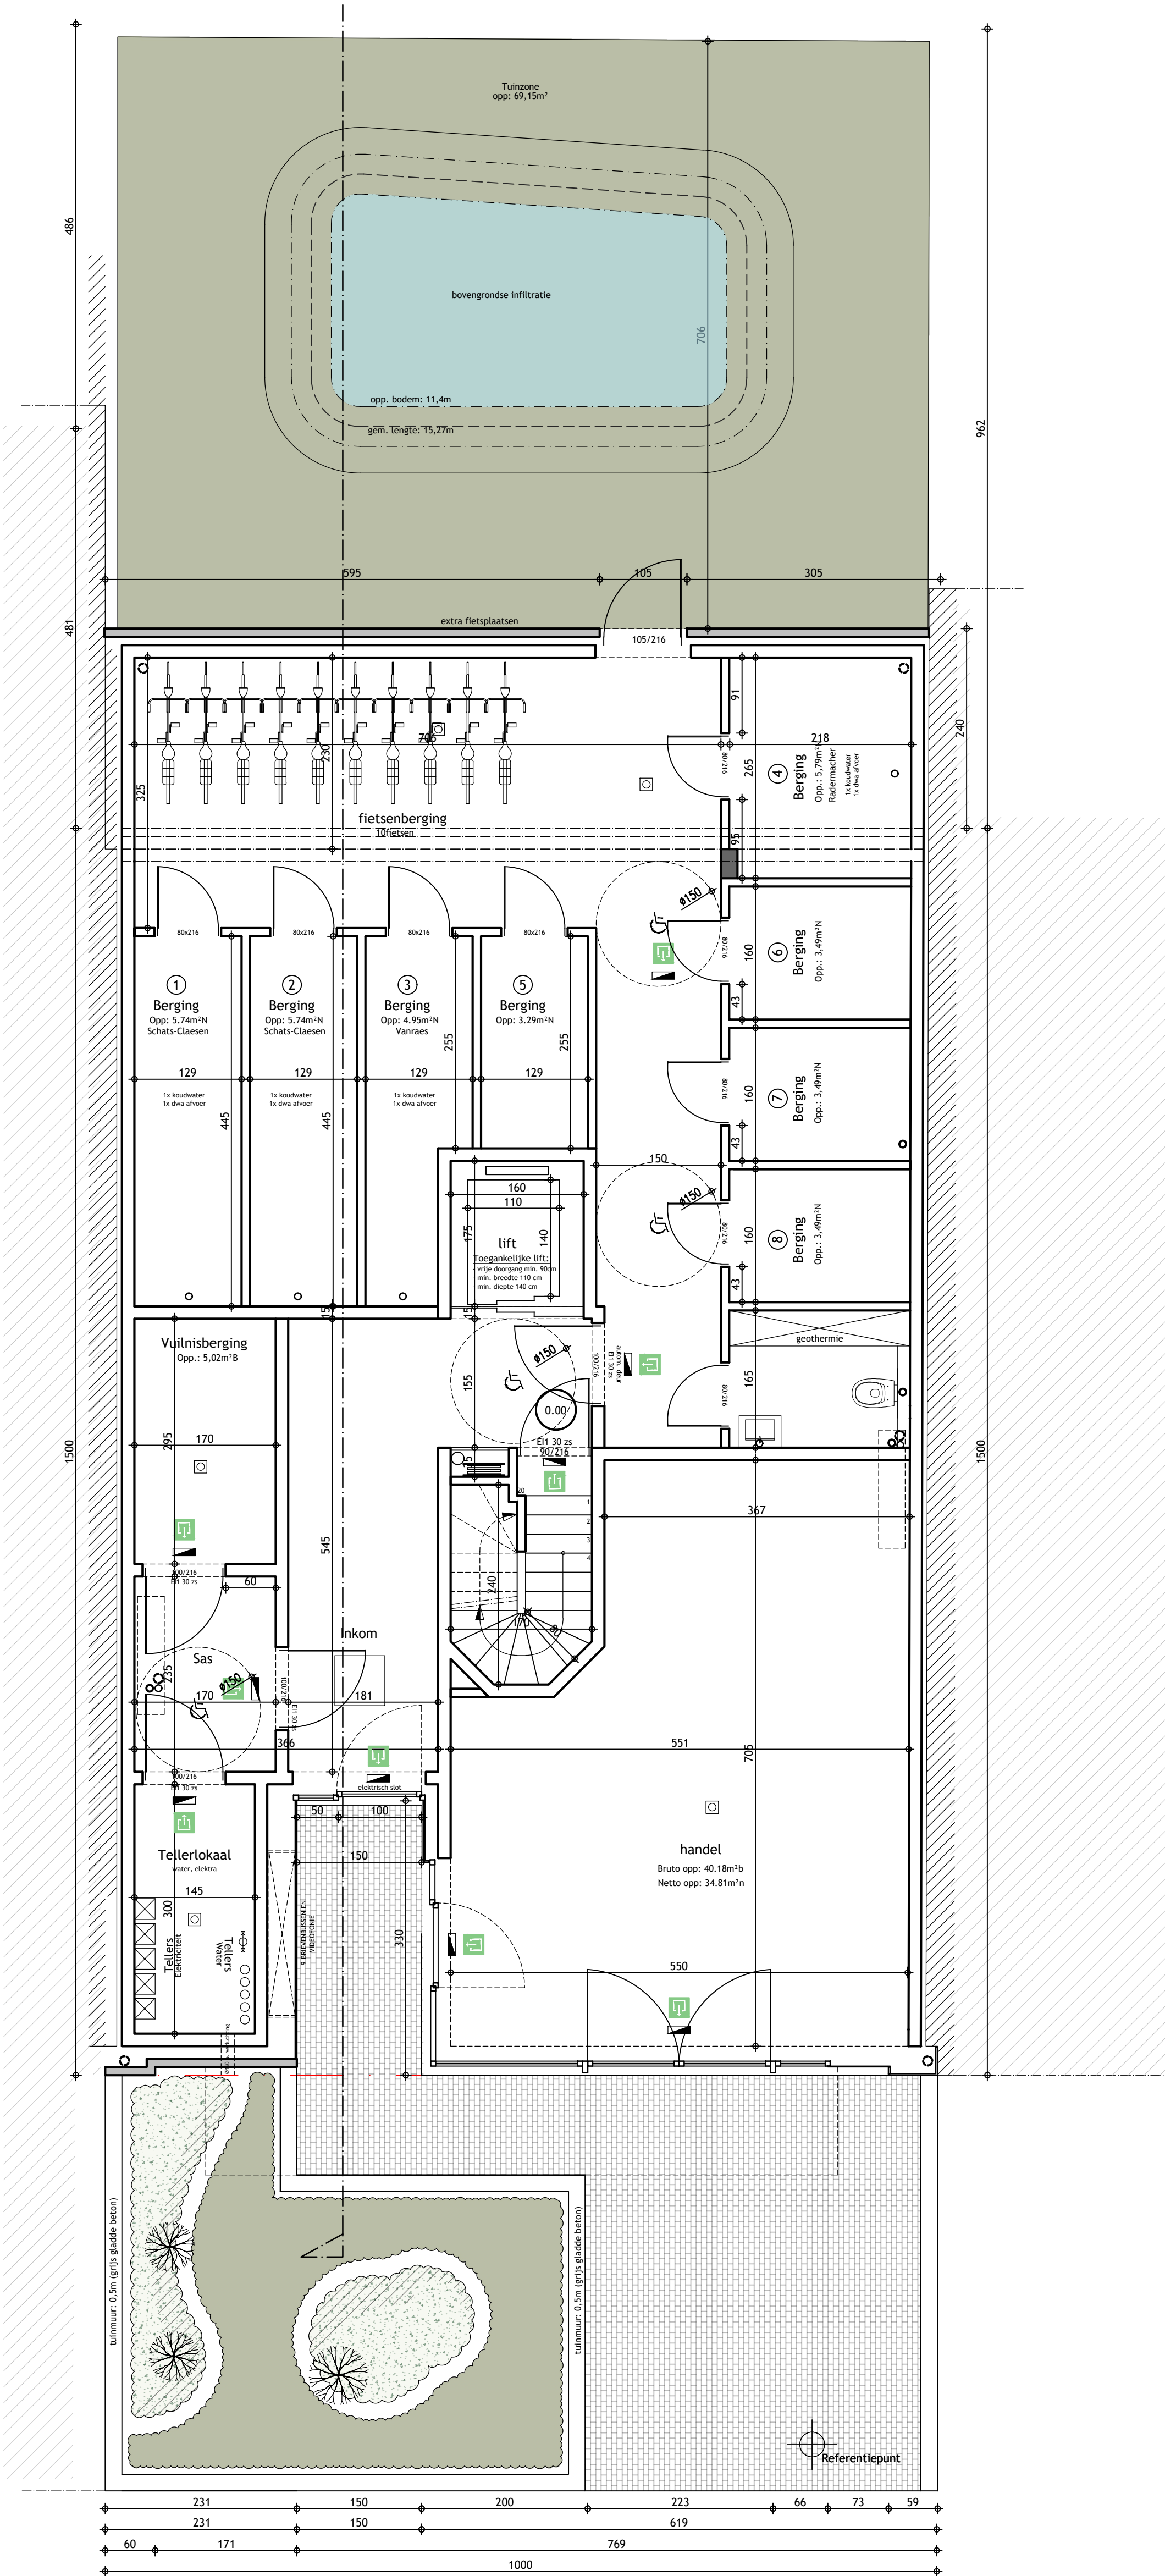

Bouwplaats: Zeedijk 315-316, 8670 Koksijde

Plan: gelijkvloers VAR 2

Schaal: 1/50
Datum: 22/05/2026

Dit ontwerp is eigendom van Architectenbureau Project en zal niet aan derden worden overgedragen. Plannen onder voorbehoud van wijzigingen, voortkomend van opmerkingen bouwheer en overheden, opmerkingen, kadasterplannen, studie stabiliteit en technieken - meubels zijn louter ter informatie weergegeven.